


第1柳沢 宅地分譲計画 全10区画

全61坪以上 公営水道・都市ガス・公共下水 完備予定

(販売開始予定／1月中旬)
(お引渡し予定／2024.8月下旬)

建物を
“どんぐりの家”で
お建て頂く場合
の価格

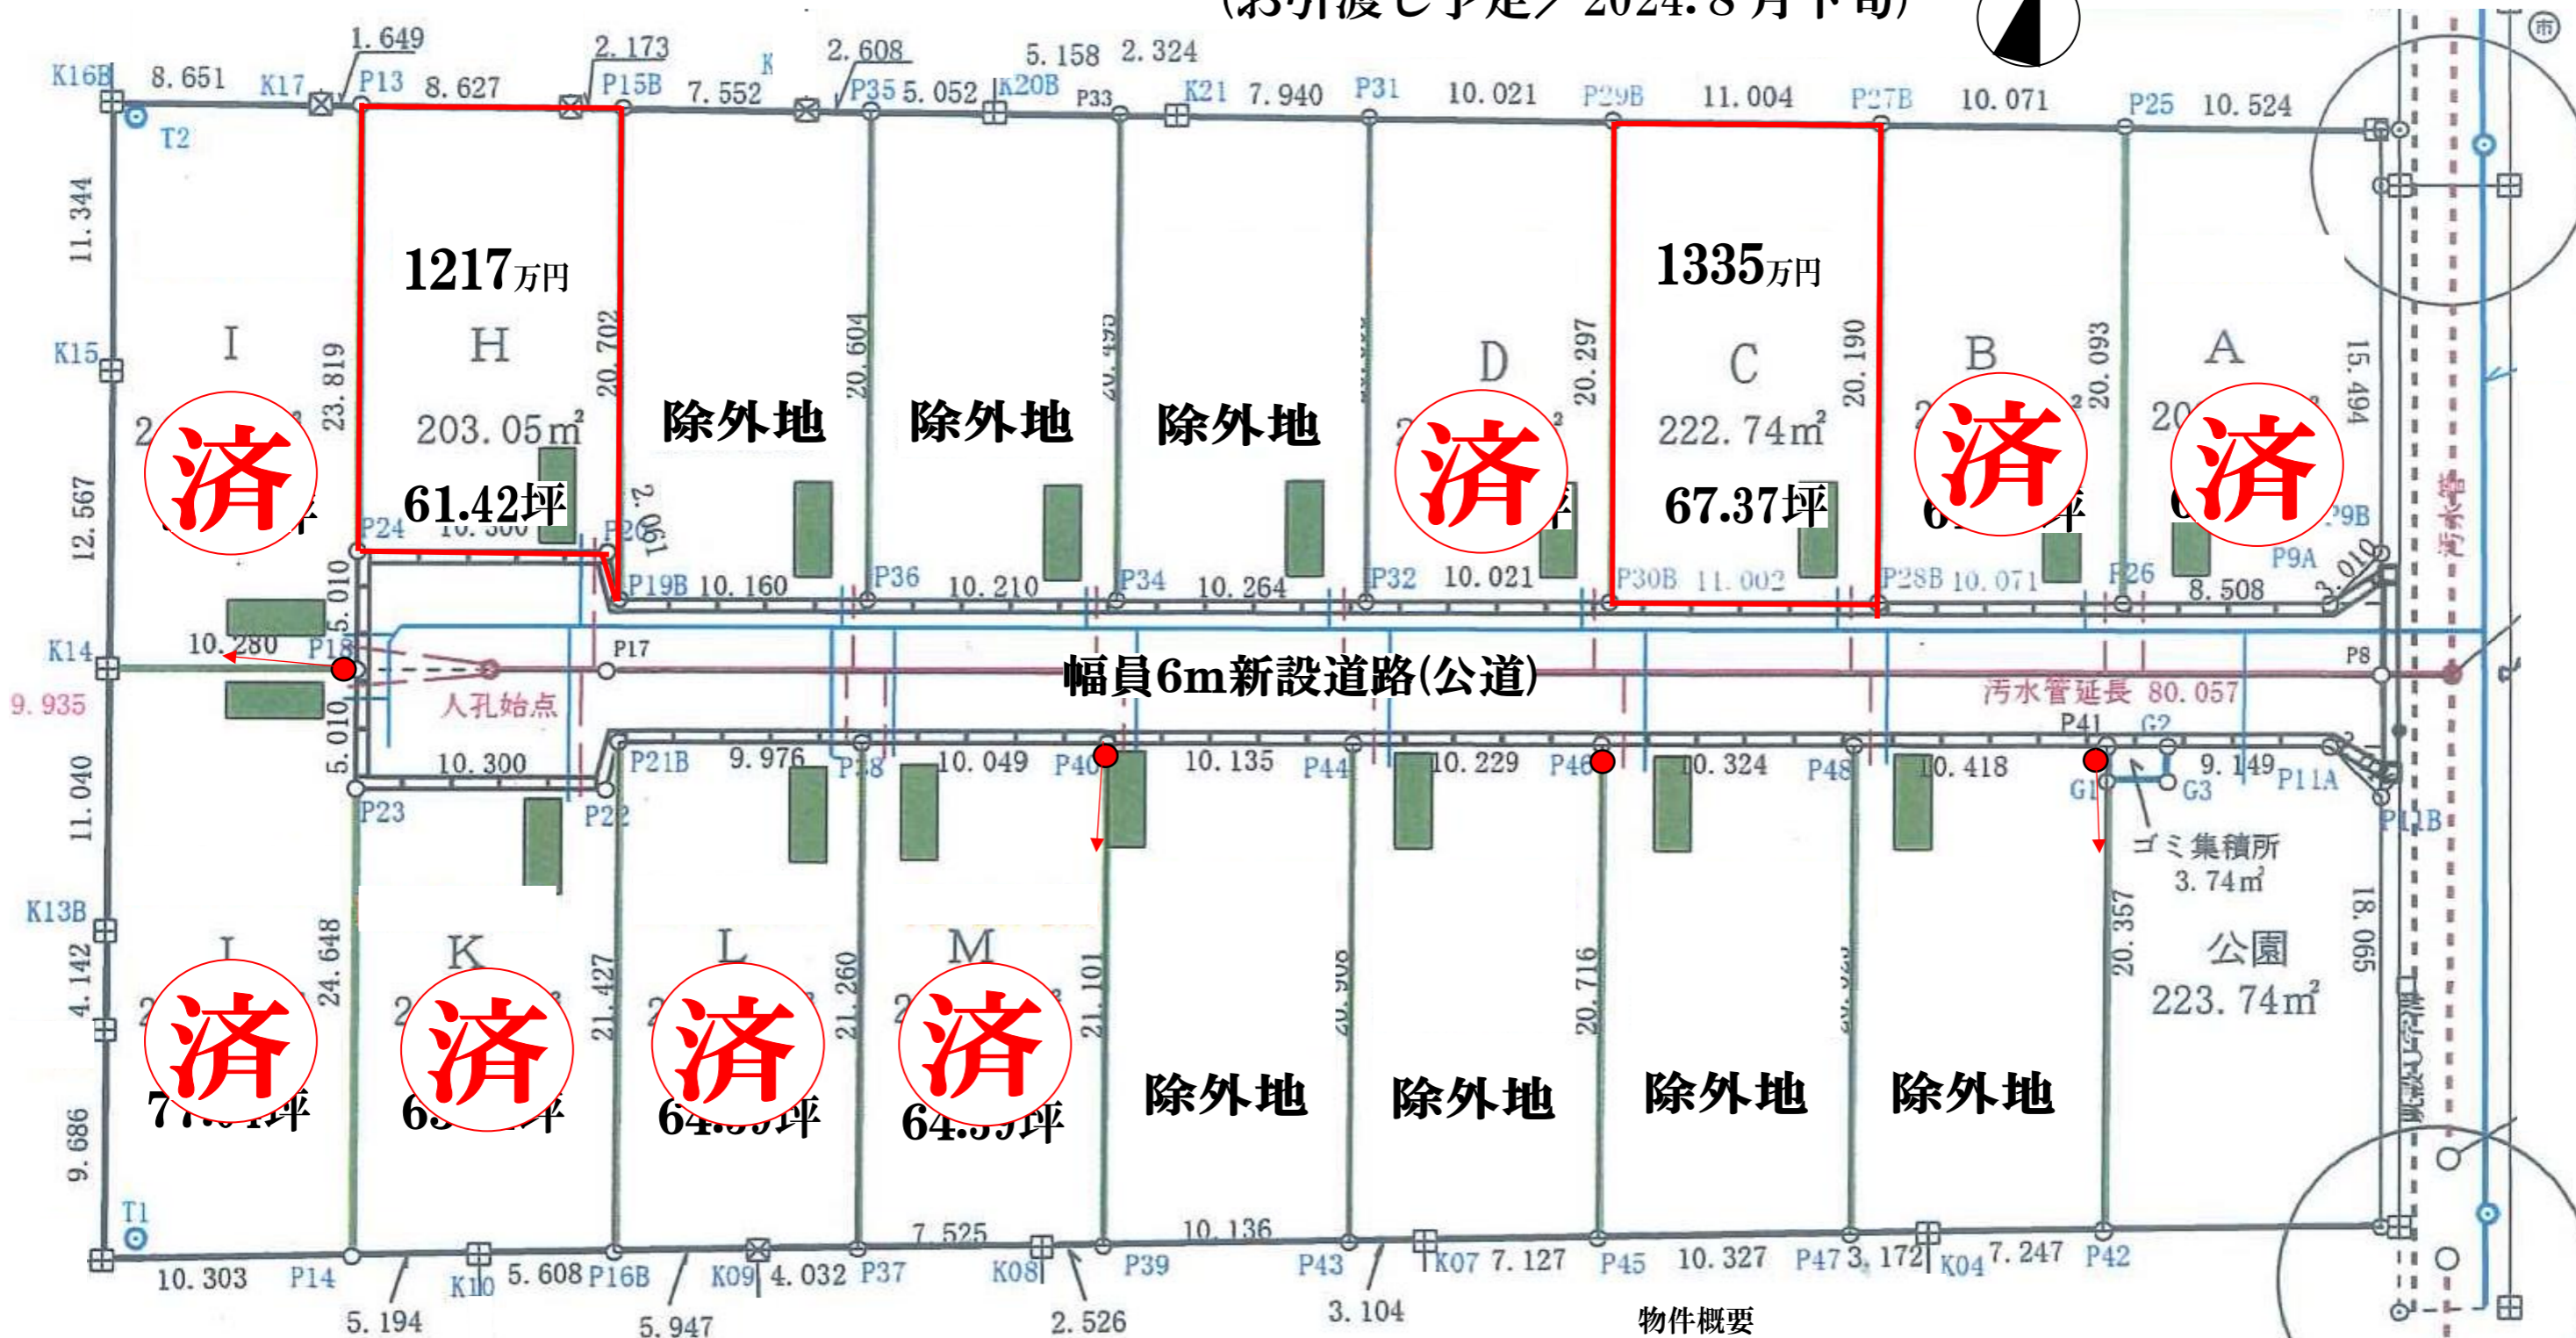

自然素材
どんぐりの家



物件概要

所在地／野田市柳沢292番1、他
用途地域／第1種中高層住居専用地域
建蔽率／60%・容積率／200%
設備／公営水道・都市ガス・公共下水
(各敷地内へ引込み予定)
開発許可通知／野都都 第1205022号

売主／設計施工・一級建築士事務所
千葉県野田市花井1丁目19-21
株式会社グッドリビング
☎0120-234-934 FAX04-7123-8780
宅建業／千葉県知事(5)第14302号
建設業／千葉県(般-1)第42002号