


第1柳沢 宅地分譲計画 全10区画

全61坪以上 公営水道・都市ガス・公共下水 完備予定

(販売開始予定 / 1月中旬)
(お引渡し予定 / 2024.8月下旬)

建物を
“どんぐりの家”で
お建て頂く場合
の価格

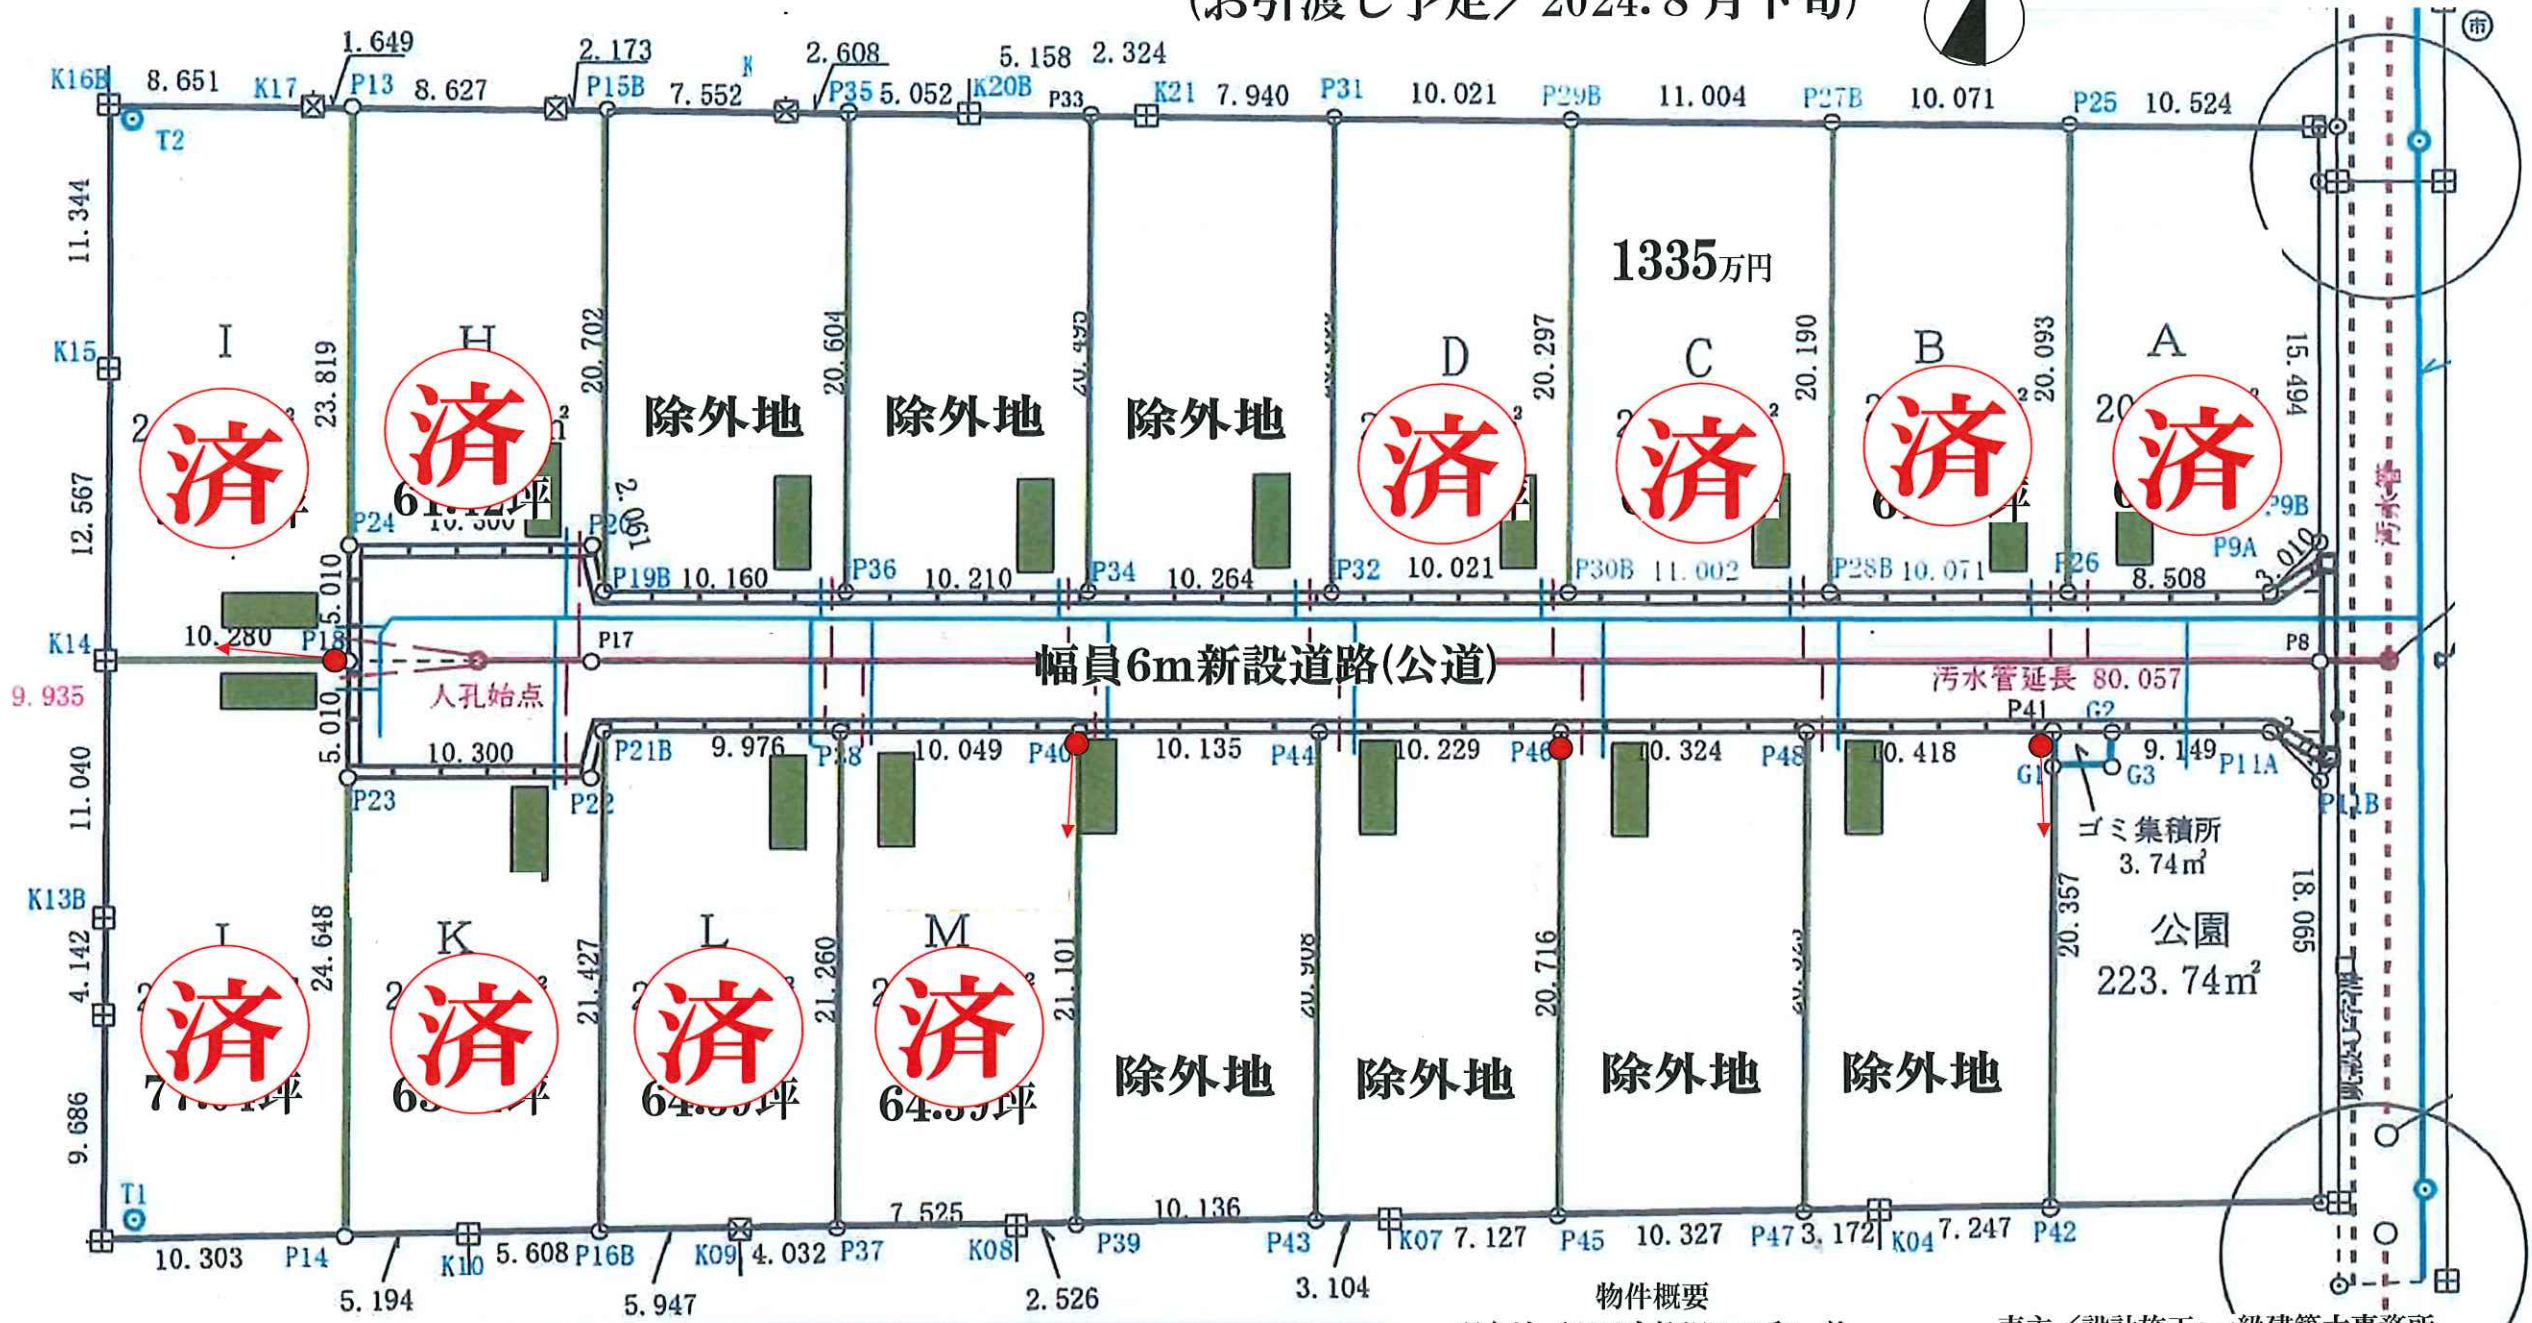

物件概要

所在地 / 野田市柳沢292番1、他
用途地域 / 第1種中高層住居専用地域
建蔽率 / 60%・容積率 / 200%
設備 / 公営水道・都市ガス・公共下水
(各敷地内へ引込み予定)
開発許可通知 / 野都都 第1205022号

売主 / 設計施工・一級建築士事務所
千葉県野田市花井1丁目19-21
株式会社グッドリビング
TEL 0120-234-934 FAX 04-7123-8780
宅建業 / 千葉県知事(5)第14302号
建設業 / 千葉県(般-1)第42002号

