


第1柳沢 宅地分譲計画 全10区画 (建築条件無し)

全61坪以上 公営水道・都市ガス・公共下水 完備予定

(販売開始予定/1月下旬)
(お引渡し予定/2024.8月下旬)

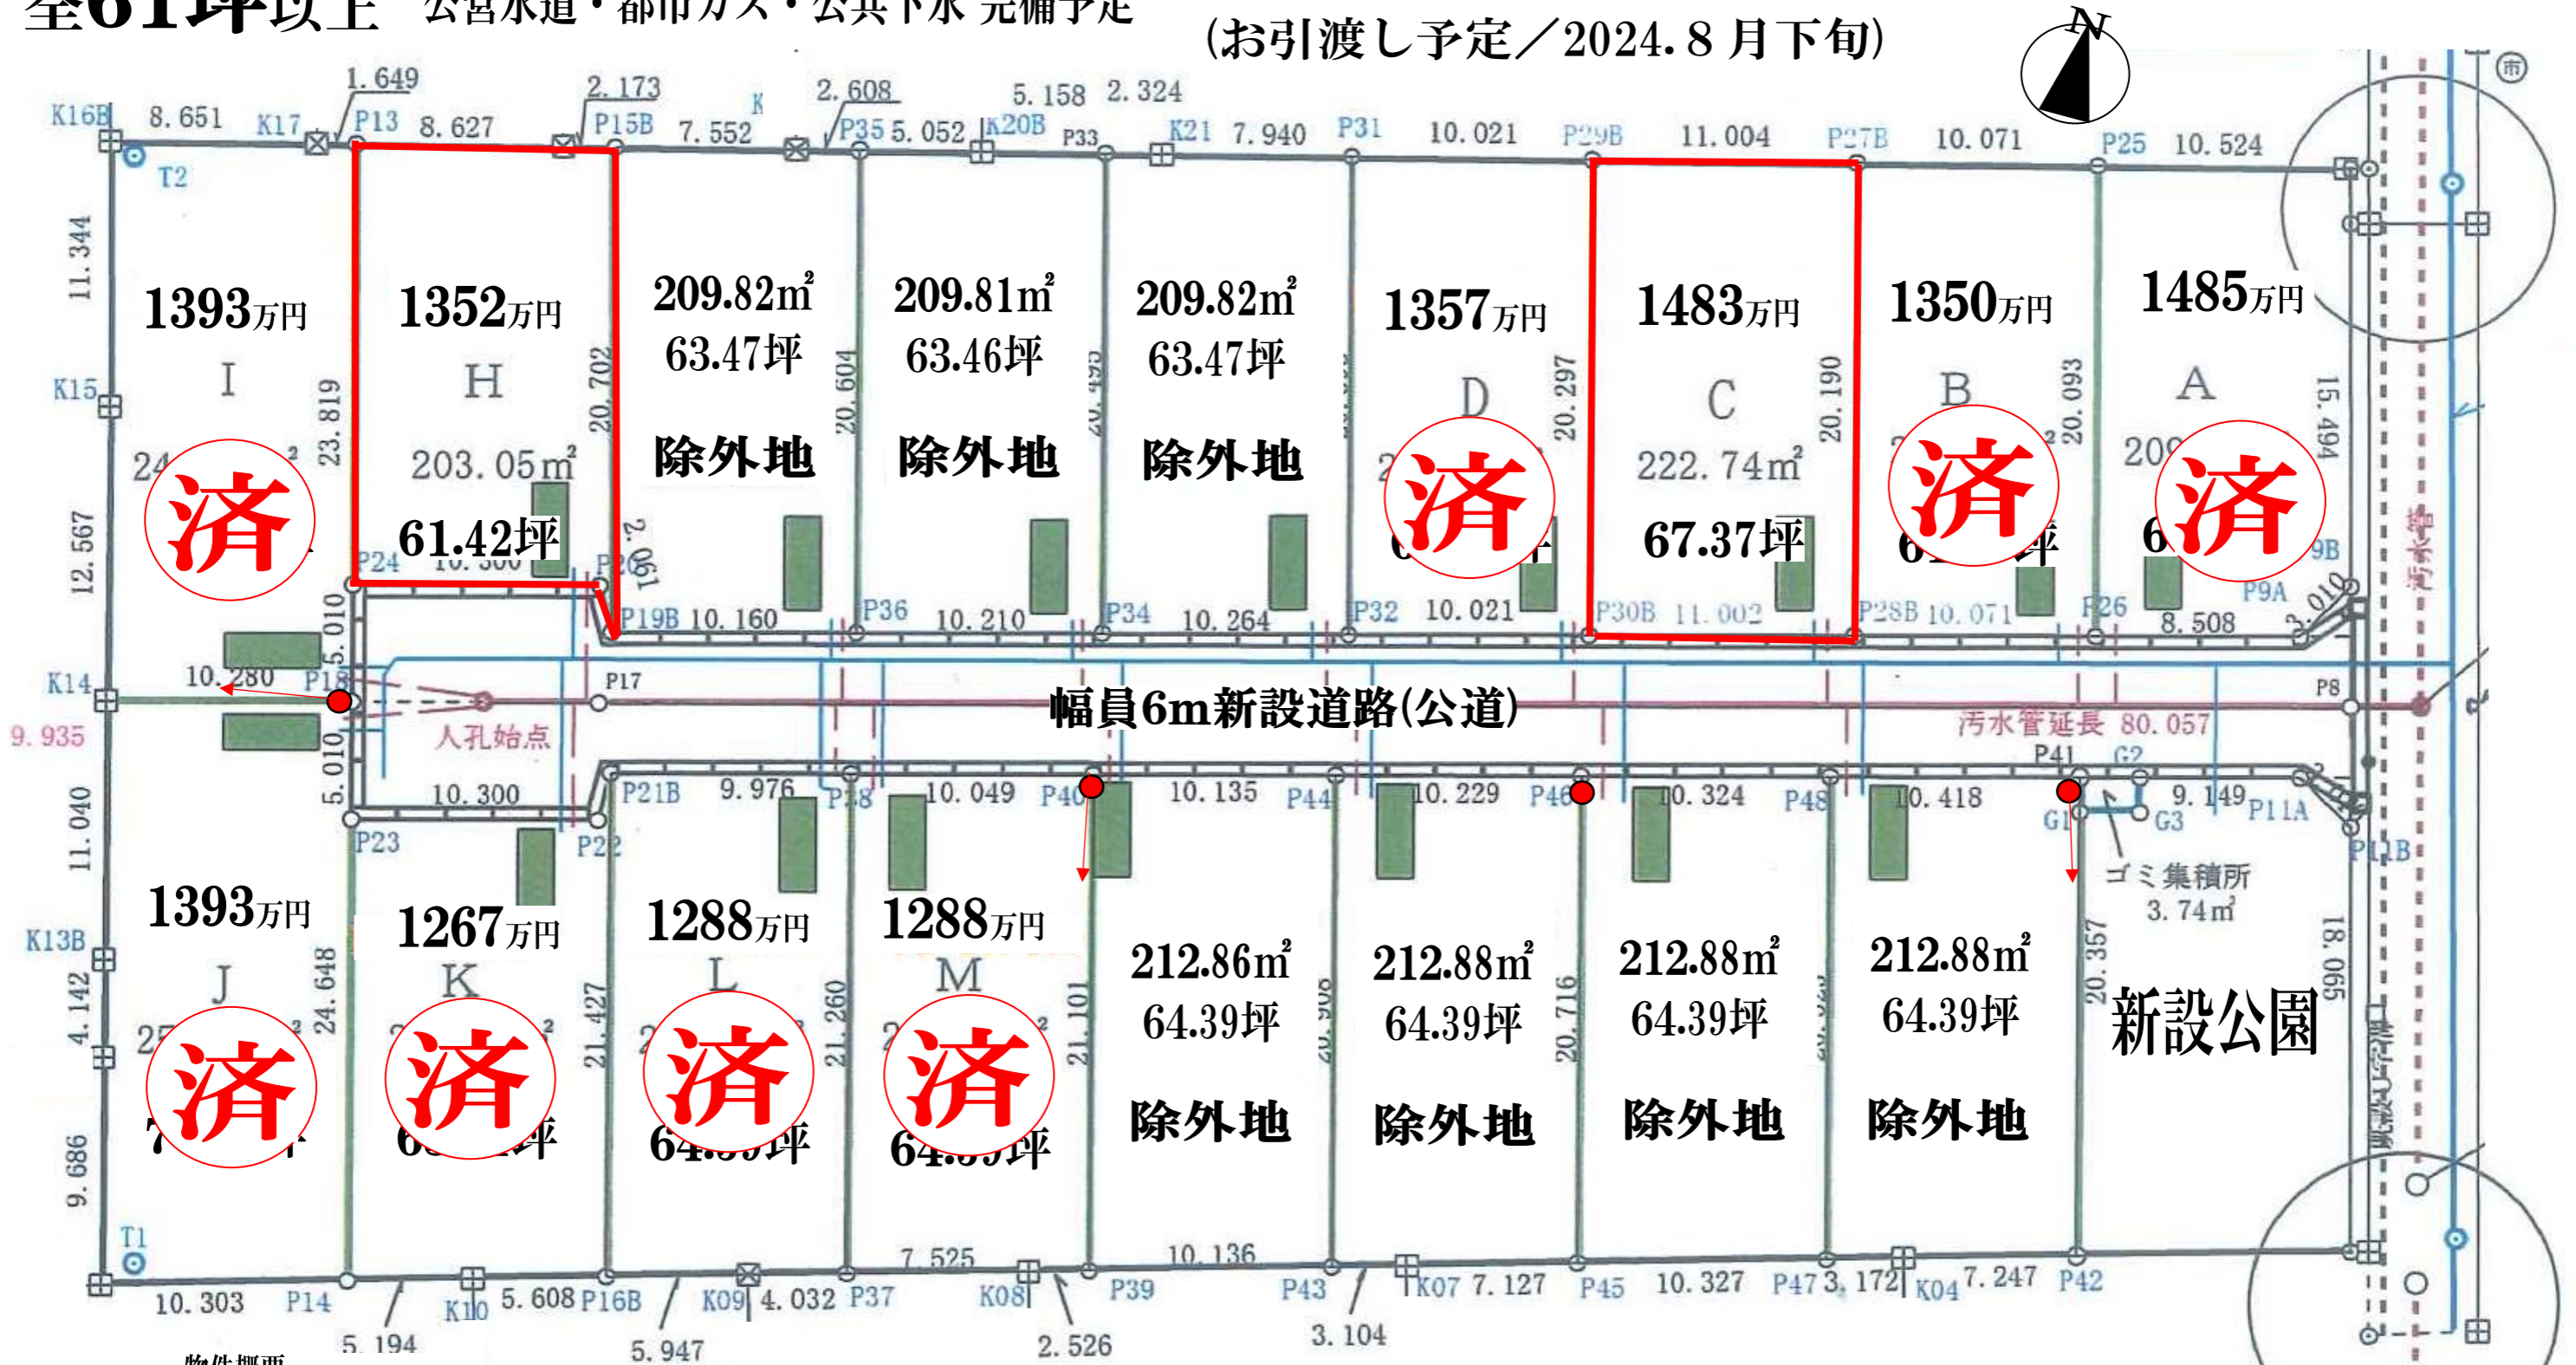

物件概要
所在地/野田市柳沢292番1、他
用途地域/第1種中高層住居専用地域
建蔽率/60%・容積率/200%
設備/公営水道・都市ガス・公共下水
(各敷地内へ引込みます)
開発許可通知/野都都 第1205022号



自然素材
とんぐいの家

売主/設計施工・一級建築士事務所
千葉県野田市花井1丁目19-21
株式会社グッドリビング
☎0120-234-934 FAX04-7123-8780
宅建業/千葉県知事(5)第14302号
建設業/千葉県(般-1)第42002号